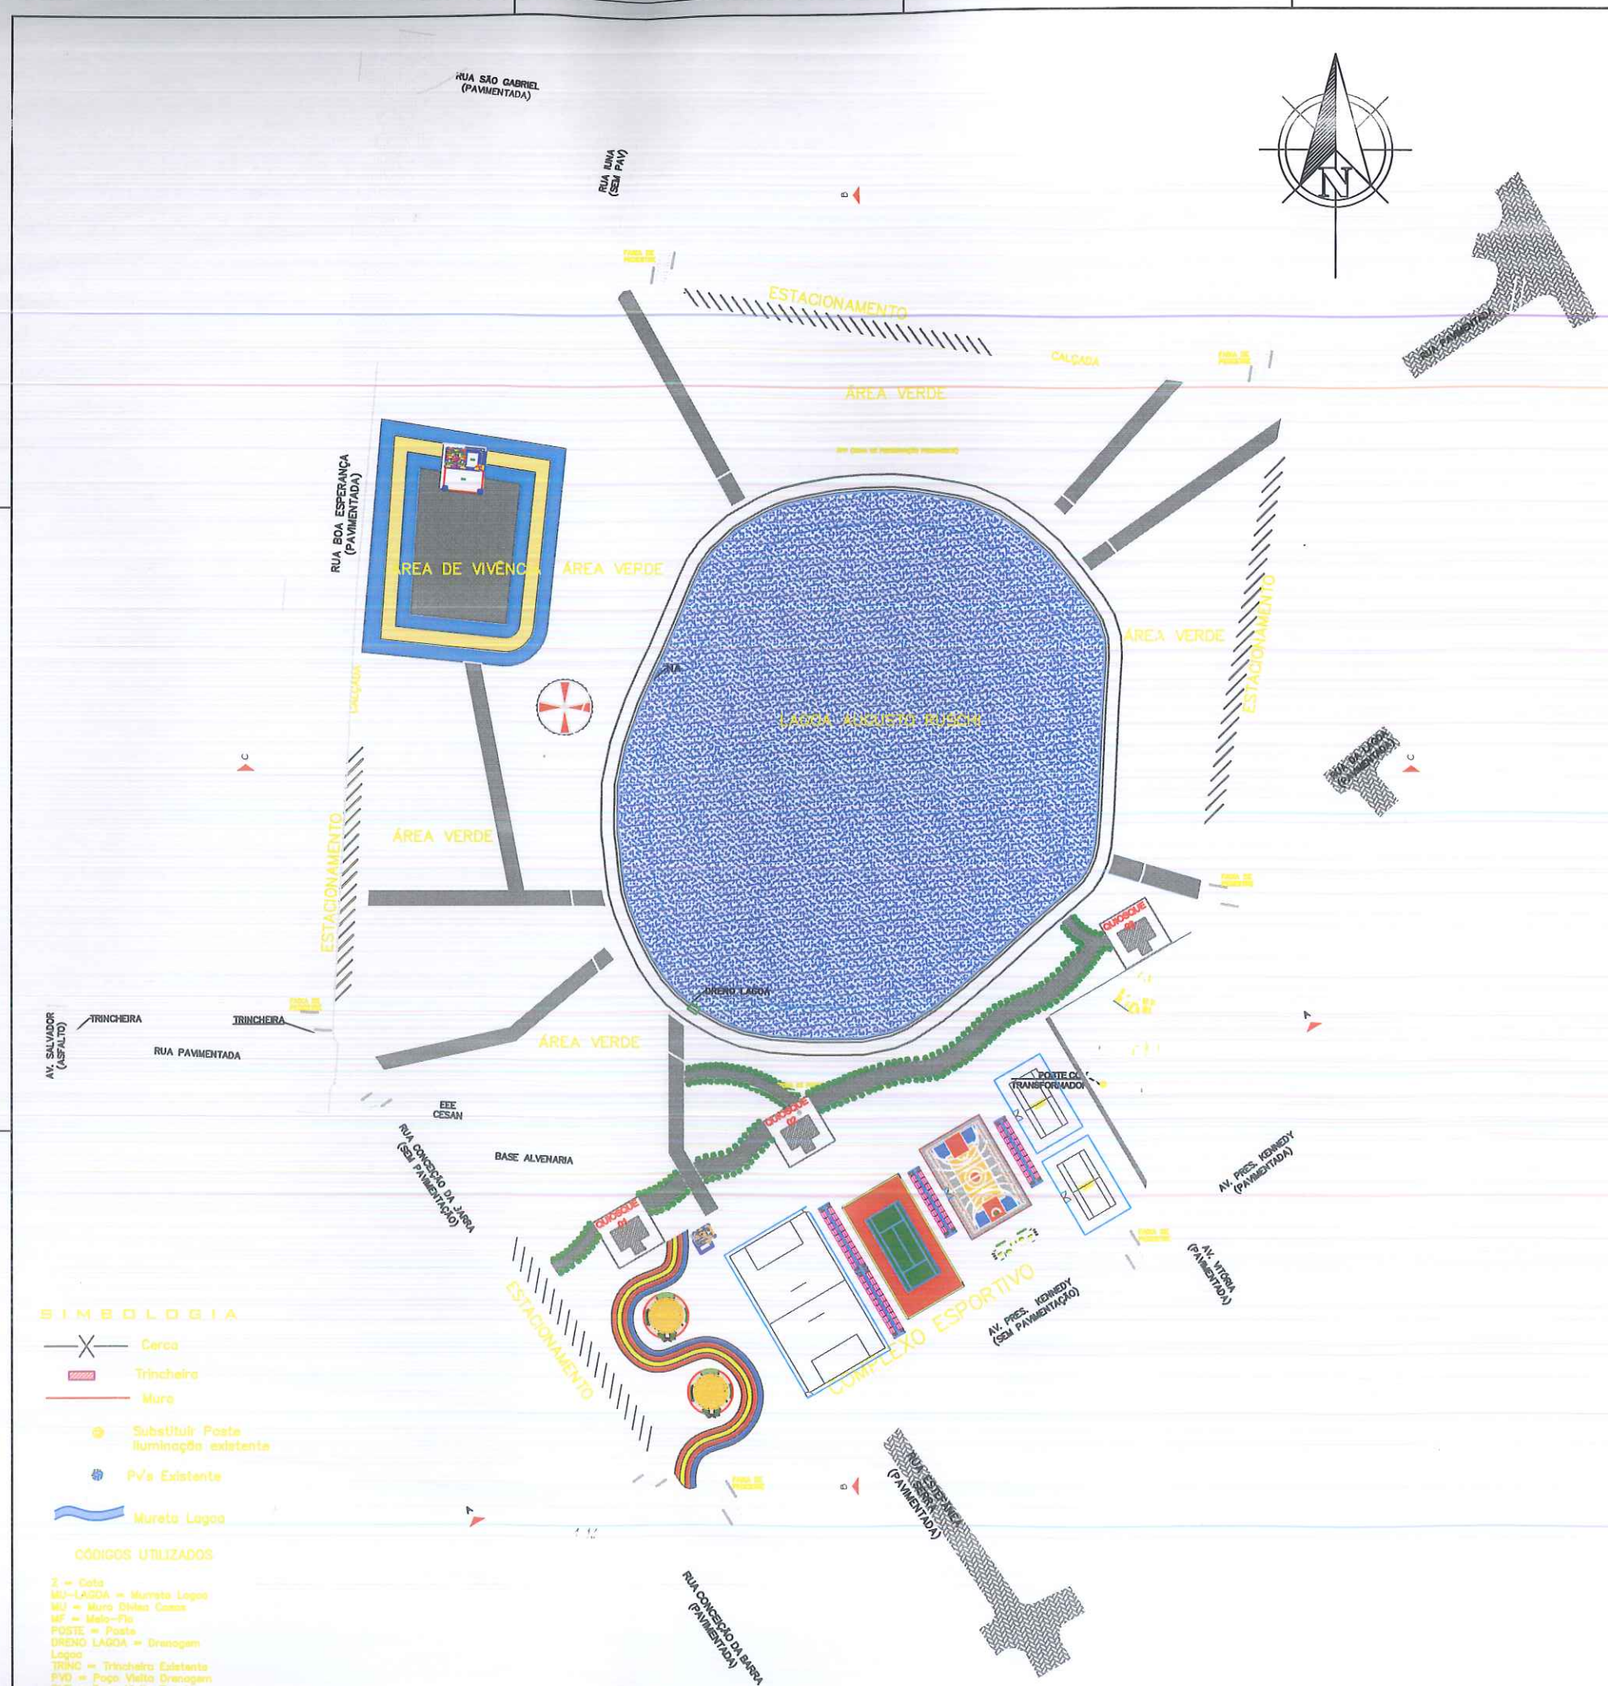

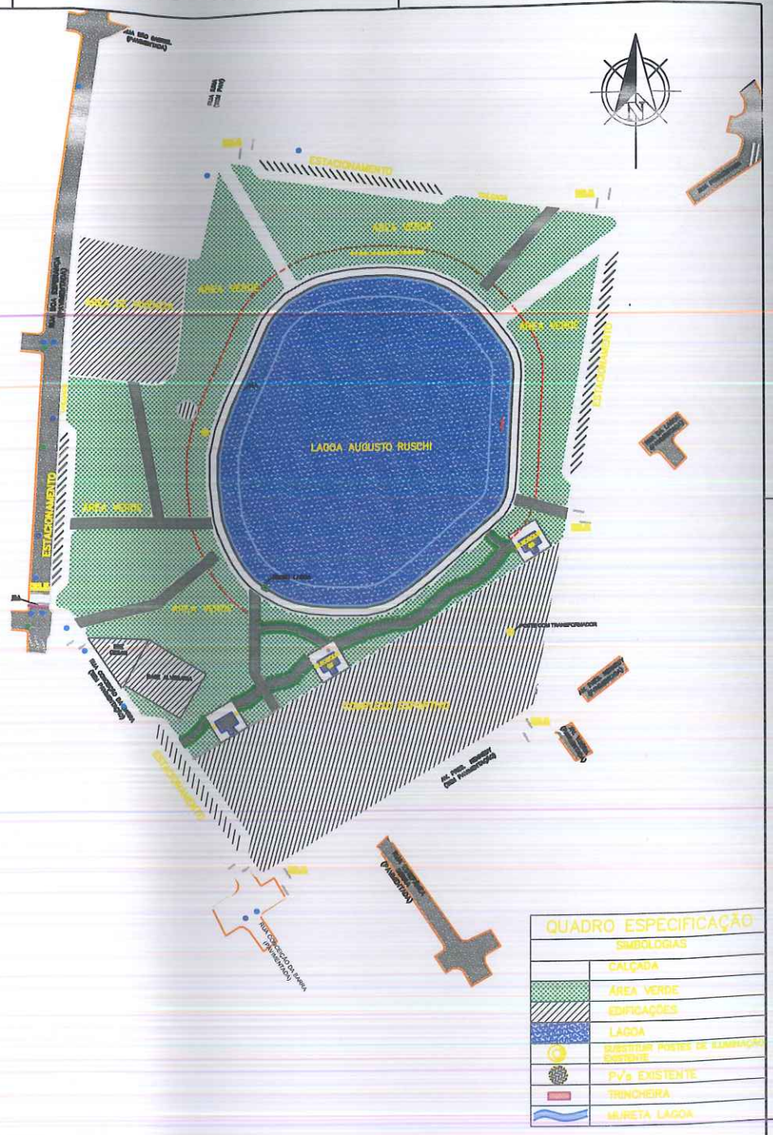

MT
SOLUÇÕES E PROJETOS

PROJETO DE IMPLANTAÇÃO

URBANIZAÇÃO DO ENTORNO DA LAGOA AUGUSTO RUSCHI

ENDEREÇO DA OBRA:
Avenida Presidente Kennedy com Rua Conceição da Barra
Bairro Centro - Município de Pedro Canário/ES

PROPRIETÁRIO
Prefeitura Municipal de Pedro Canário/ES
Município de Pedro Canário/ES

AUTOR DO PROJETO
Manuela Merlo dos Santos
Arquiteta e Urbanista - CAU nº A53869-2

CONTEÚDO DA PRANCHA
IMPLANTAÇÃO
IMPLANTAÇÃO COM HACHURAS

PRANCHA 01/02

ESCALA DE PLOTAGEM	FORMATO	REVISÃO	DATA
1/50	A0	02	Maio/2020