




CORTE A - A
1/100

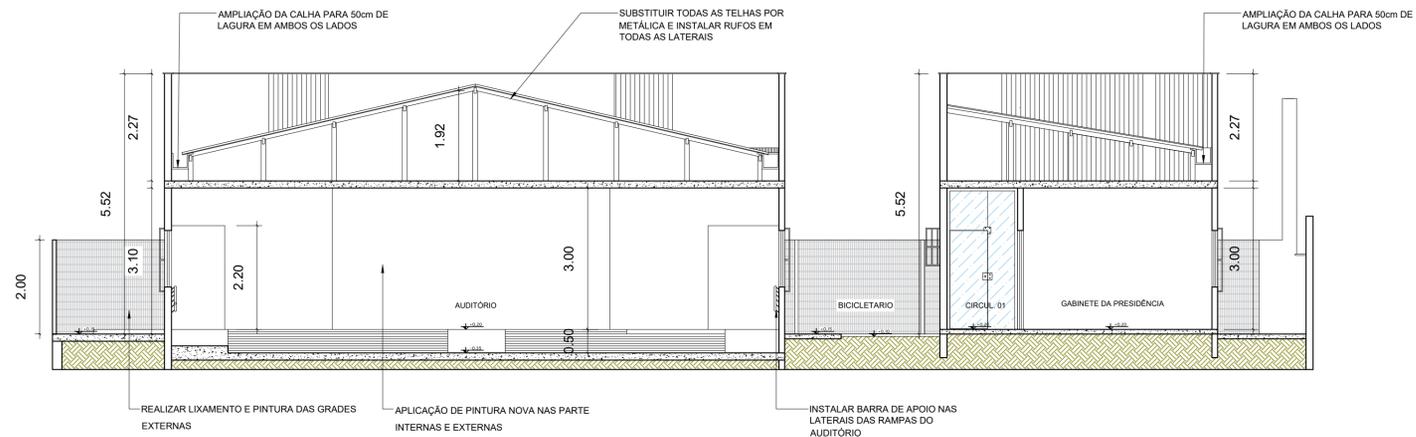

CORTE B - B
1/100

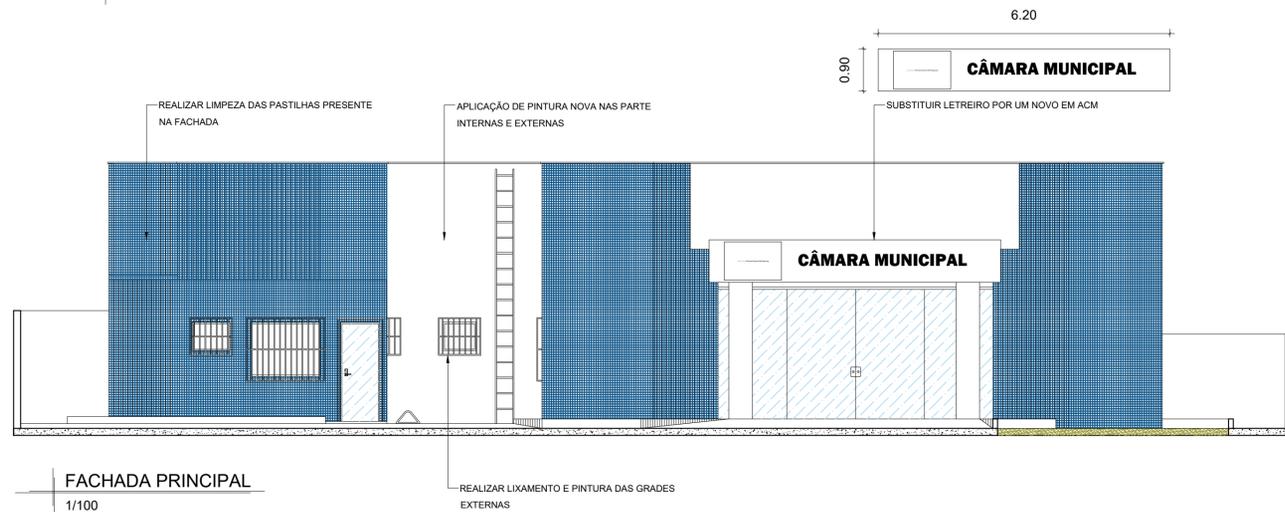

FACHADA PRINCIPAL
1/100

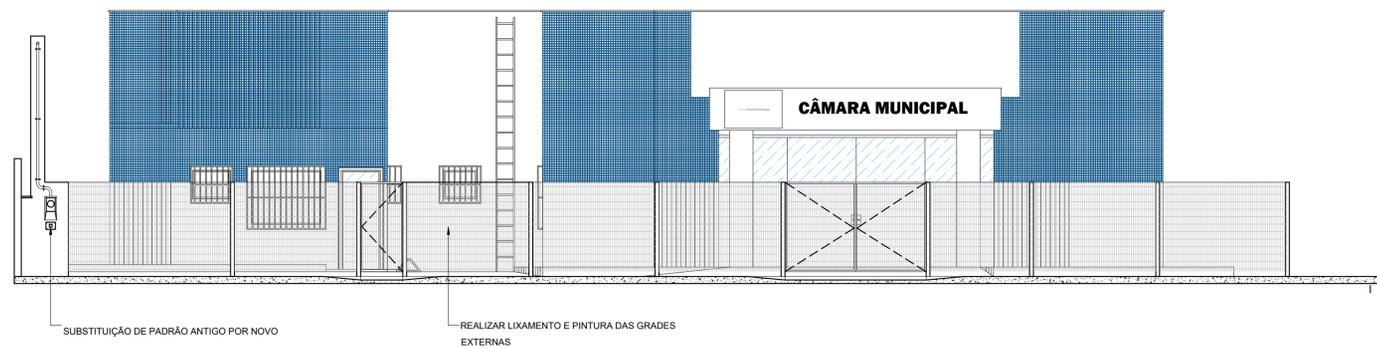

FACHADA COM MURO
1/100



PLANTA DE IMPLANTAÇÃO
1/200



PLANTA DE SITUAÇÃO
1/1000

MT
SOLUÇÕES E PROJETOS

PROJETO ARQUITETÔNICO
REFORMA CÂMARA MUNICIPAL DE PEDRO CANÁRIO

ENDEREÇO DA OBRA:
Rua Dr. Washington Luiz da Silva, Município de Pedro Canário/ES

PROPRIETÁRIO:
Prefeitura Municipal de Pedro Canário/ES

AUTOR DO PROJETO:
Miguel Roberto de Jesus
C.R.U. AS3460-9

CONTEÚDO DA PRANCHA:
Planta Baixa e quadros

CO-AUTOR DO PROJETO:
Larissa Aguiar
Arquiteta e Urbanista - CAU 138675-4

PRANCHA:
02/03

ESCALA DE PLOTAGEM: 1/75
FORMATO: A1
REVISÃO: 00
DATA: Novembro/2021