

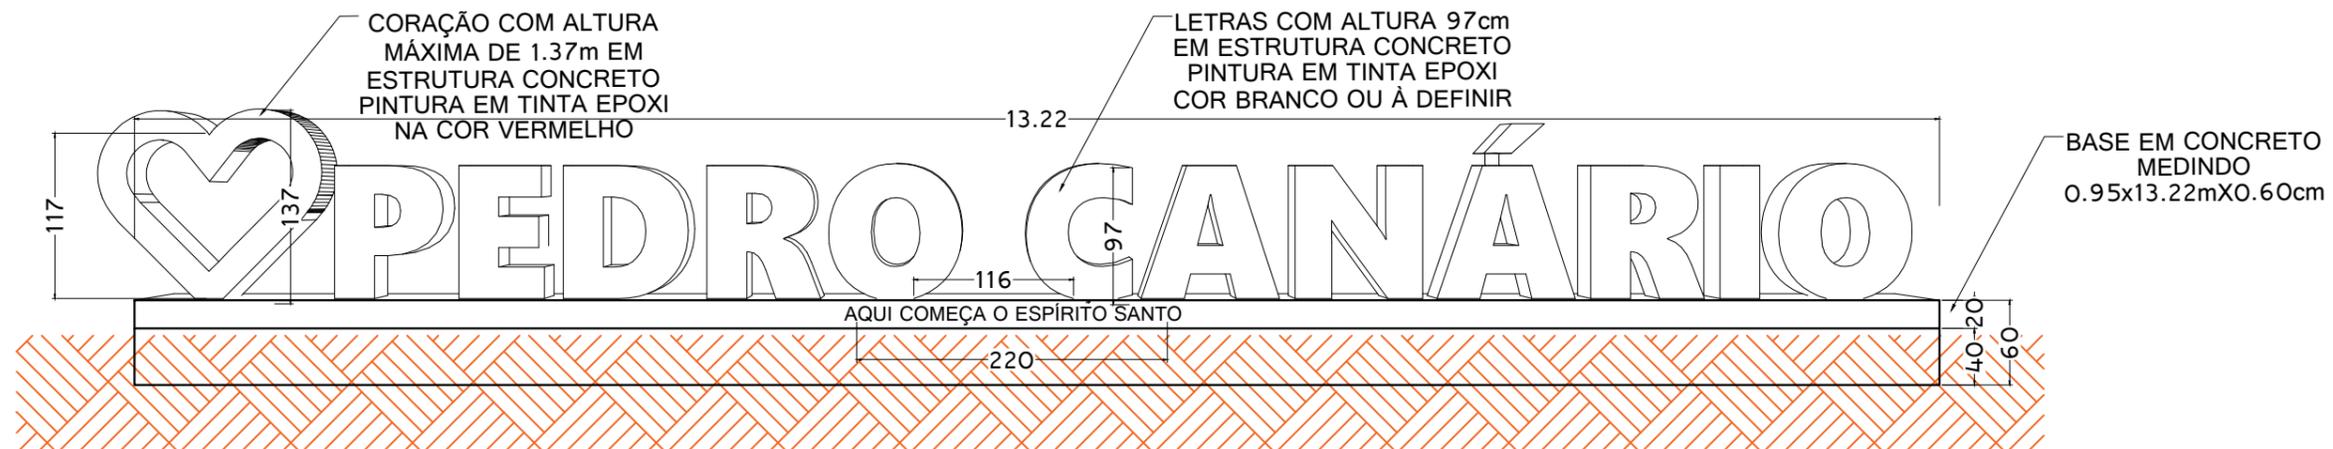


LOTE 01 - PRAÇA LAGOA AUGUSTO RUSCHI - LETRAS E CONCRETO EM ESTRUTURA DE CONCRETO ARMADO

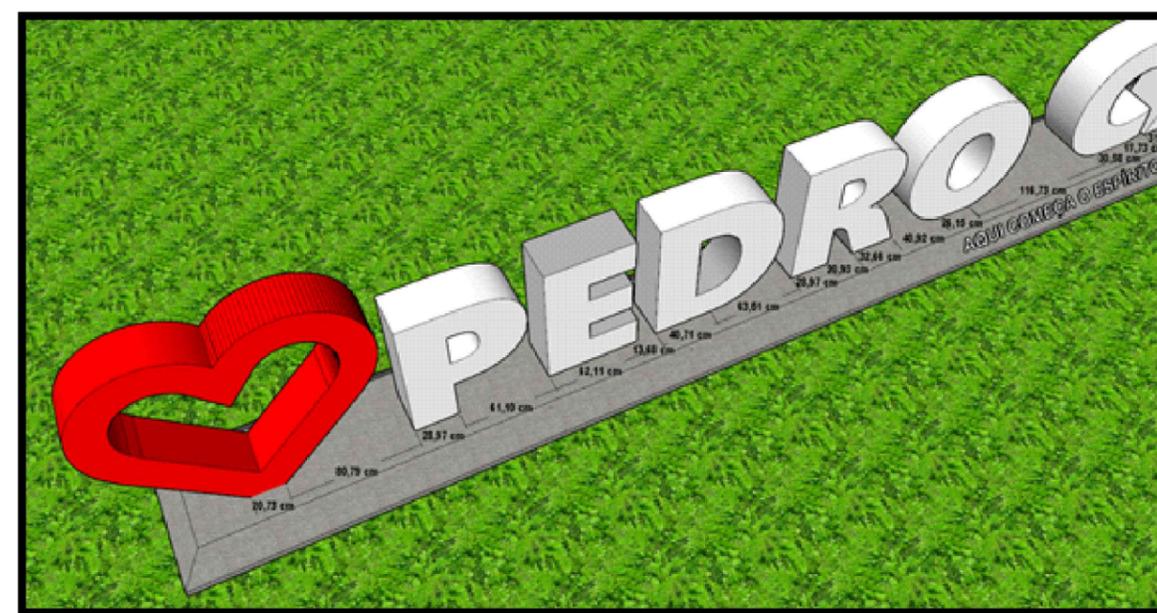

Vista frontal - LETRAS/CONCRETO
ESC 1:50

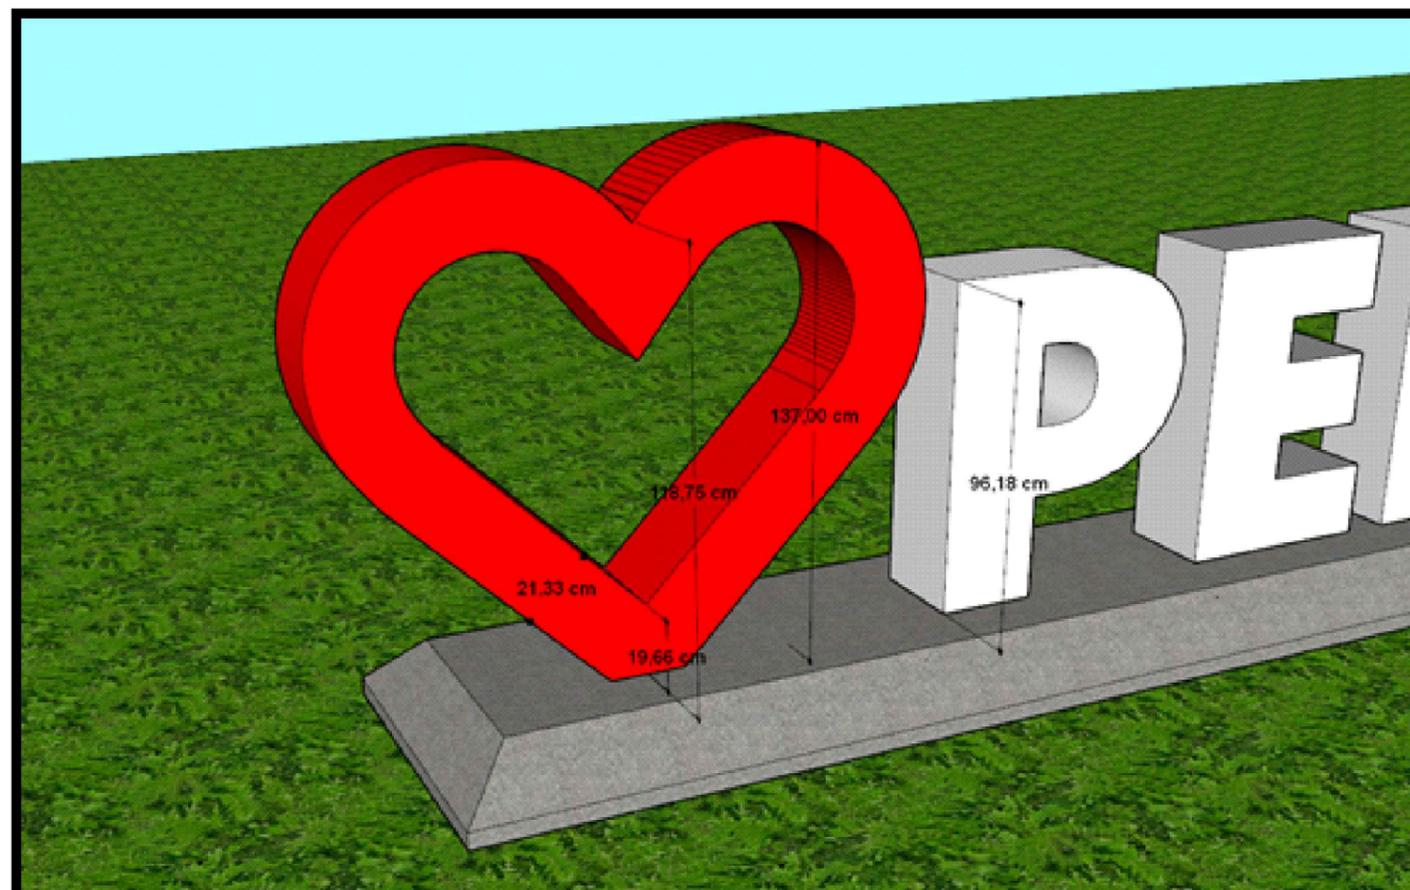

PROJETO ARQUITETÔNICO				
CONSTRUÇÃO DE LETREIRO LOTE 01 E LOTE 02				
PROPRIETÁRIO:	Prefeitura Municipal de Pedro Canário/ES			
LOCAL:	Município de Pedro Canário/ES			
AUTORA DO PROJETO	ESCALA	FORMATO	PRANCHA	REV
Manuela Merlo dos Santos Arquiteta e Urbanista - CAU nº A53460-9	1/50	A3	01/02	01